


# План застройки площадки компетенции "Кузовной ремонт"

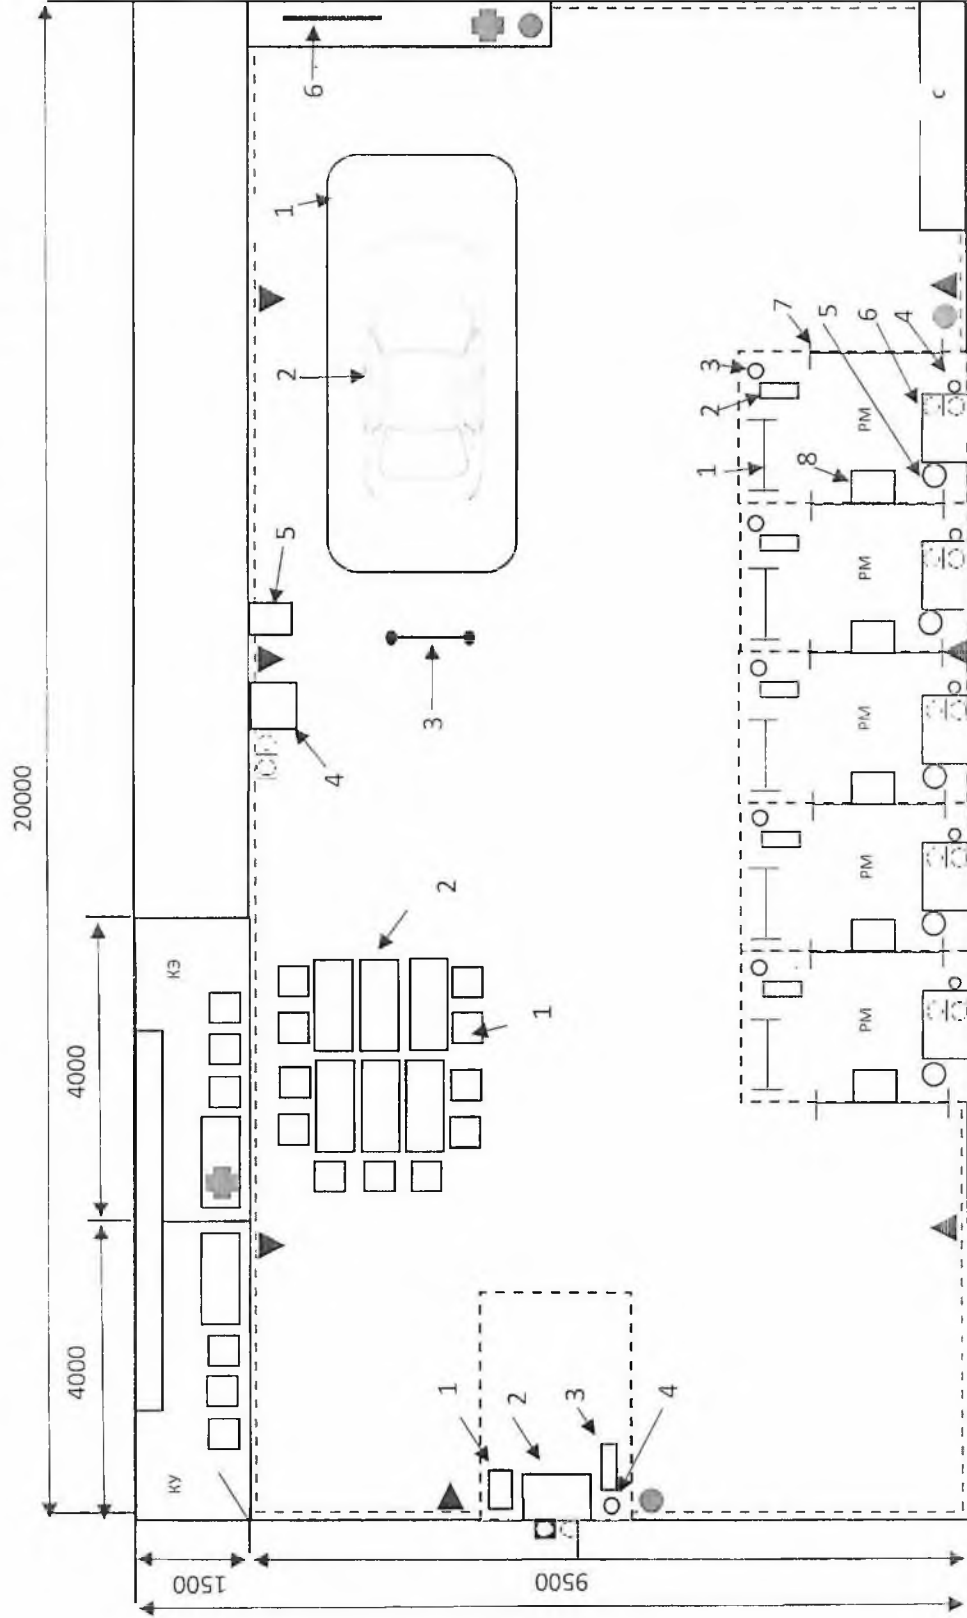

- - розетка 380В
- - розетка 220В
- - огнетушитель
- ⊕ - Аптечка
- ▲ - выходы БРС
- - пневмолиния
- КМ - рабочее место
- КЭ - комната экспертов
- КУ - комната участников
- С - склад
- 1 - стул
- 2 - стол

№	Наименование	Кол-во
1	Аппарат точечной сварки	1
2	Верстак	1
3	Сварочный аппарат MIG/MAG	1
4	Аргон	1

№	Наименование	Кол-во
1	Стойка для крепления деталей	5
2	Сварочный полуавтомат	5
3	Баллон CO2	5
4	Корзина	5
5	Пылесос	5
6	Верстак	5
7	Защитный экран	6
8	Инструментальная тележка	5

№	Наименование	Кол-во
1	Автомобиль	1
2	Ступель	1
3	Стереопара	1
4	Измерительная система	1
5	Инструментальная тележка	1
6	Линейка для измерения геометрии кузова	1

Технический Эксперт  
 Юрий С. С.